VISTAS DE PLANTA DE REPLANTEO

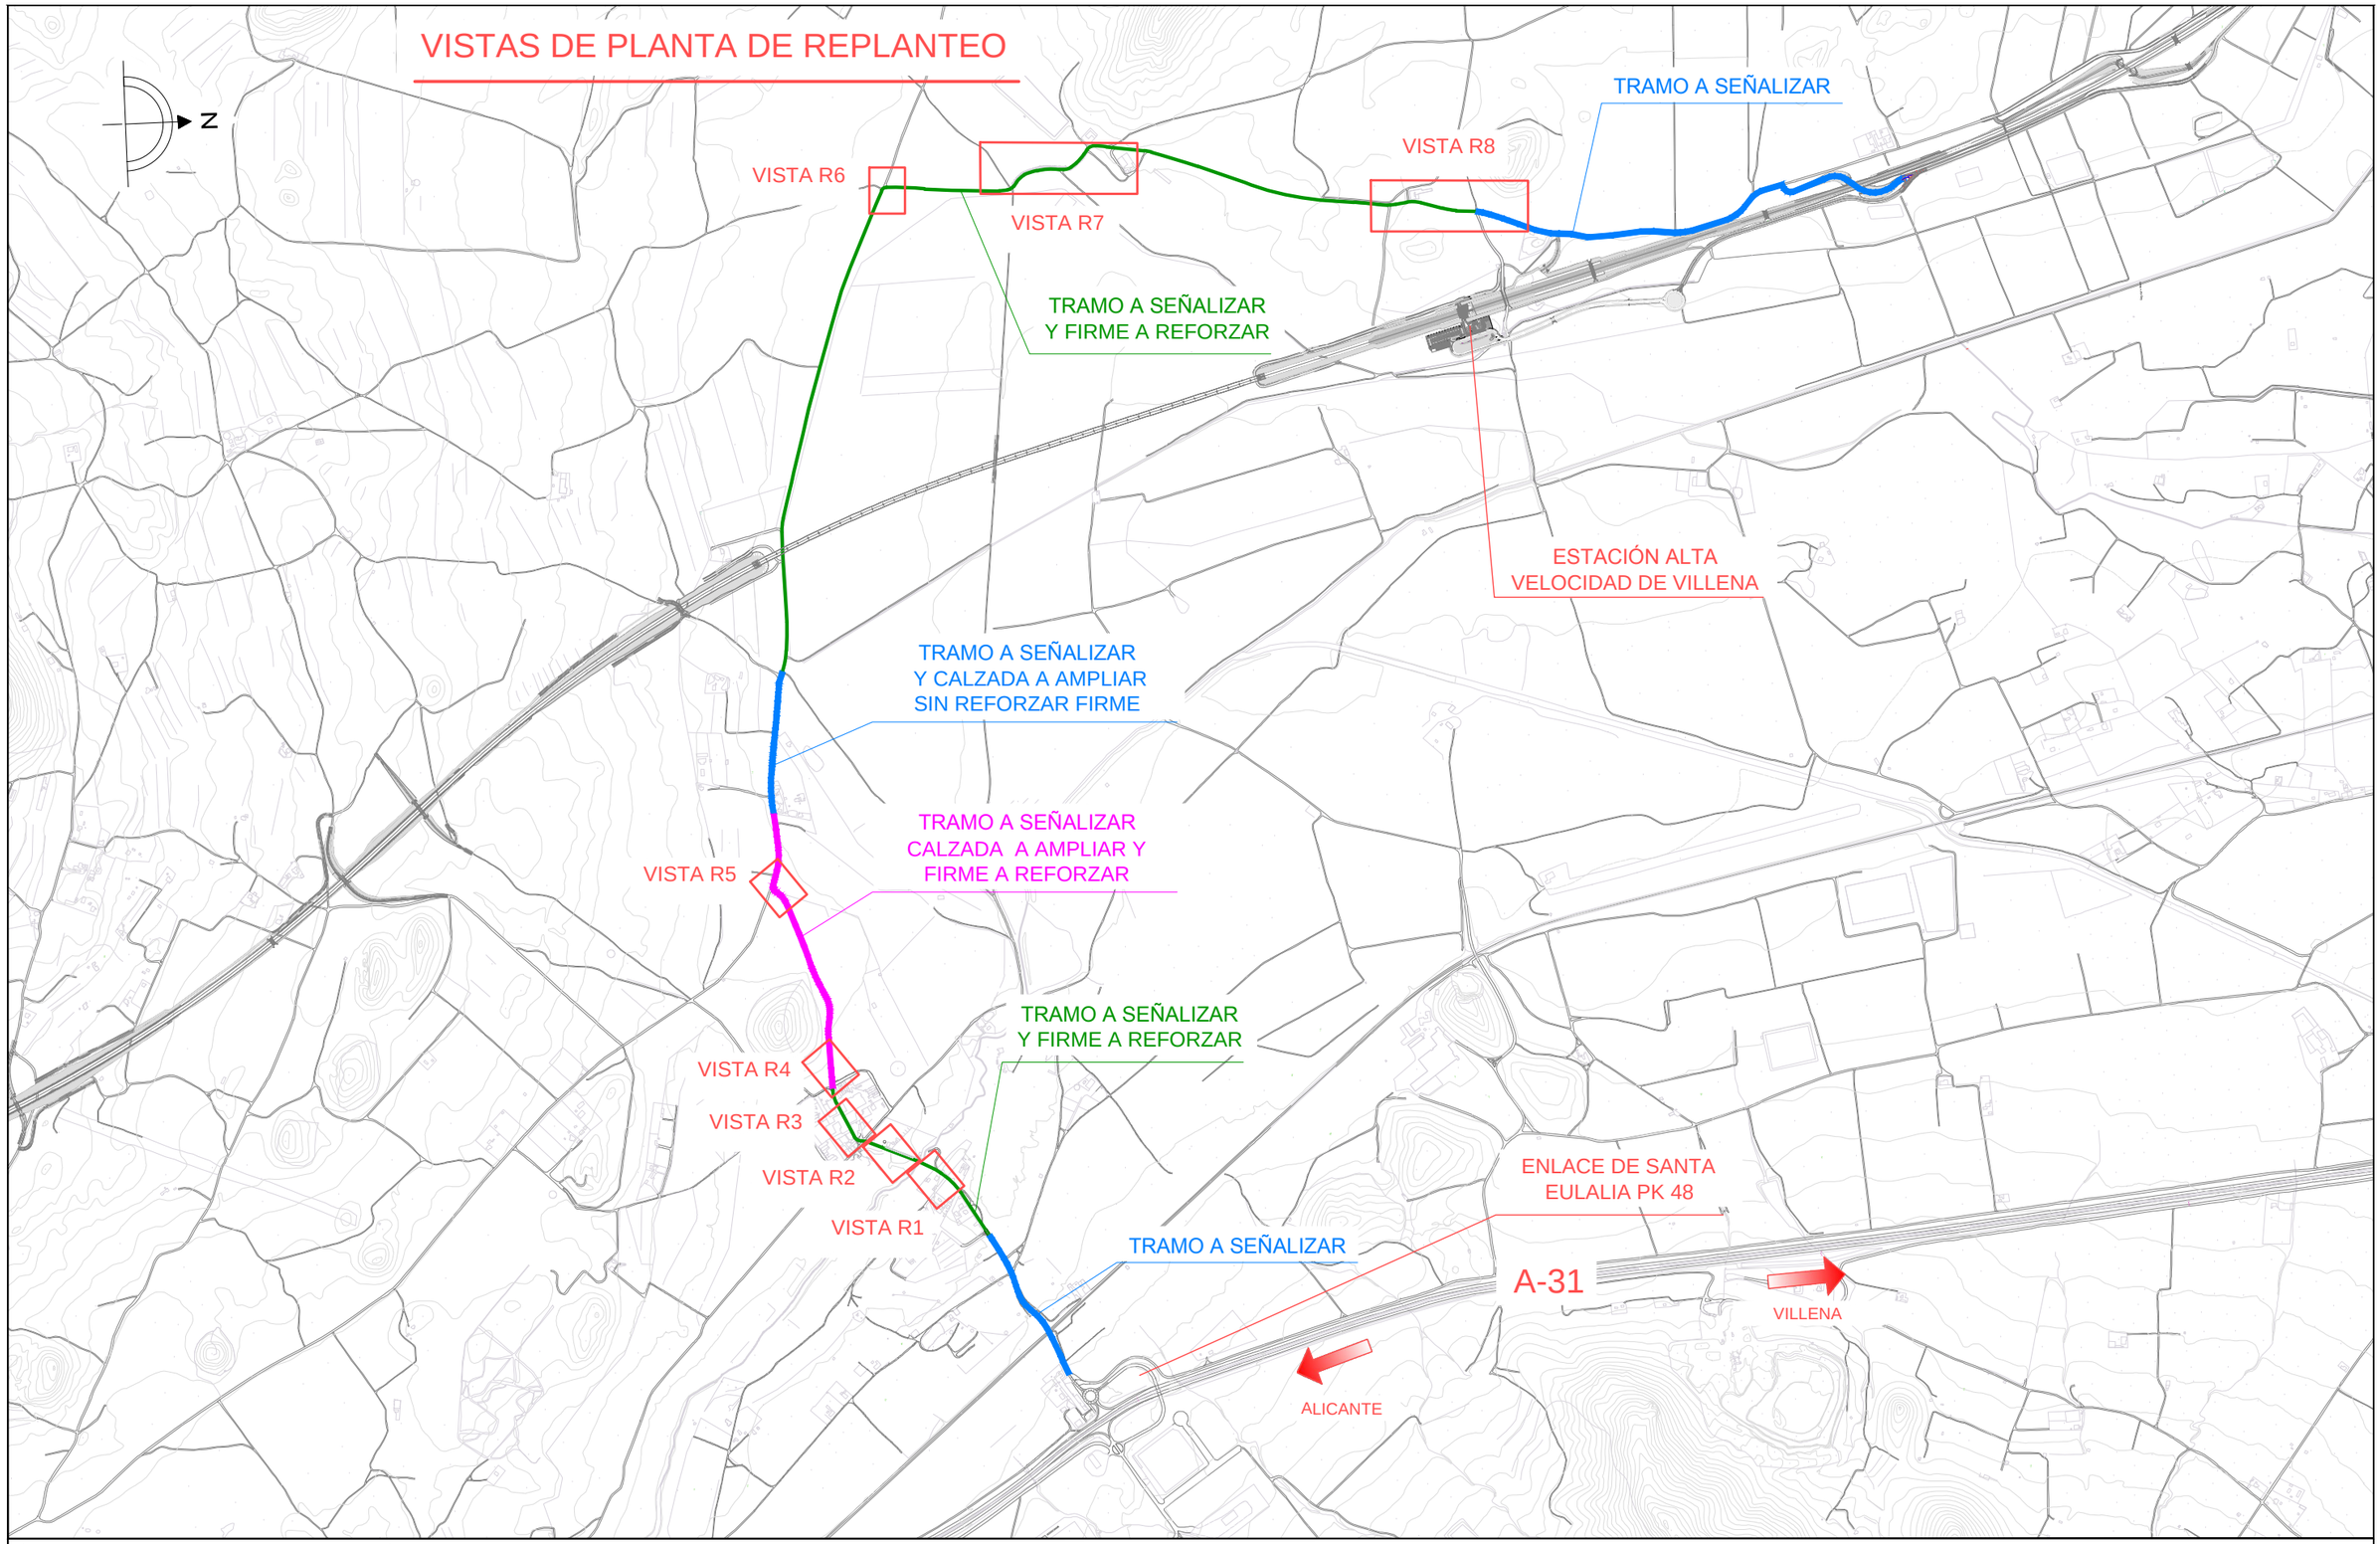

Excma. Diputación Provincial de Alicante

Área de Servicios e Infraestructuras
Departamento de Carreteras

EQUIPO DIRECTOR:

Antonio Medina García
I.C.C.P.

Sergio Torregrosa Luna
I.T.O.P.

Ignacio Alcaráz Bonmatí
I.T.O.P.

LOS AUTORES DEL PROYECTO:

Francisco Gandía García
Ingeniero de Caminos, C. y P.

José Fco. Flor Tomás
Ingeniero de Caminos, C. y P.

TITULO
ACONDICIONAMIENTO DEL VIAL DE ACCESO A LA NUEVA ESTACIÓN DE ALTA VELOCIDAD DE VILLENA, DESDE EL ENLACE DE SANTA EULALIA EN LA A-31

ESCALA
DIN A3-E:S/E
DIN A1-E:S/E

REF.
HOJA 1 DE 5

PLANO
PLANTA DE REPLANTEO

FECHA
MAYO 2015

PLANO Nº
8