



HOJA 8

HOJA 6

HOJA 7

HOJA 3

HOJA 5

HOJA 4

HOJA 2

HOJA 1

PROYECTO PTE. DE EJECUCION

ROTONDA 8


YECLA

AV. VILLENIA
PK=1+218,078

VILLENIA

EJE 4

SUELO NO URBANIZABLE		SUELO URBANO	
①	PROTECCION ESPECIAL	INDUSTRIAL	
②	PROT. AGROLOGICA	RESIDENCIAL	
▲	PROT. PAISAJISTICA		
▲	PROT. ARQUEOLOGICA		
■	COMUN	SUELO URBANIZABLE	
■	EQUIPAMIENTOS	■	NO PROGRAMADO. RESIDENCIAL (TIPO A)
		■	NO PROGRAMADO. RESIDENCIAL (TIPO B)
		—	ALINEACION SEGUN P.G.M.O.U.
		---	LIMITE DE LA ZONA DE AFECION

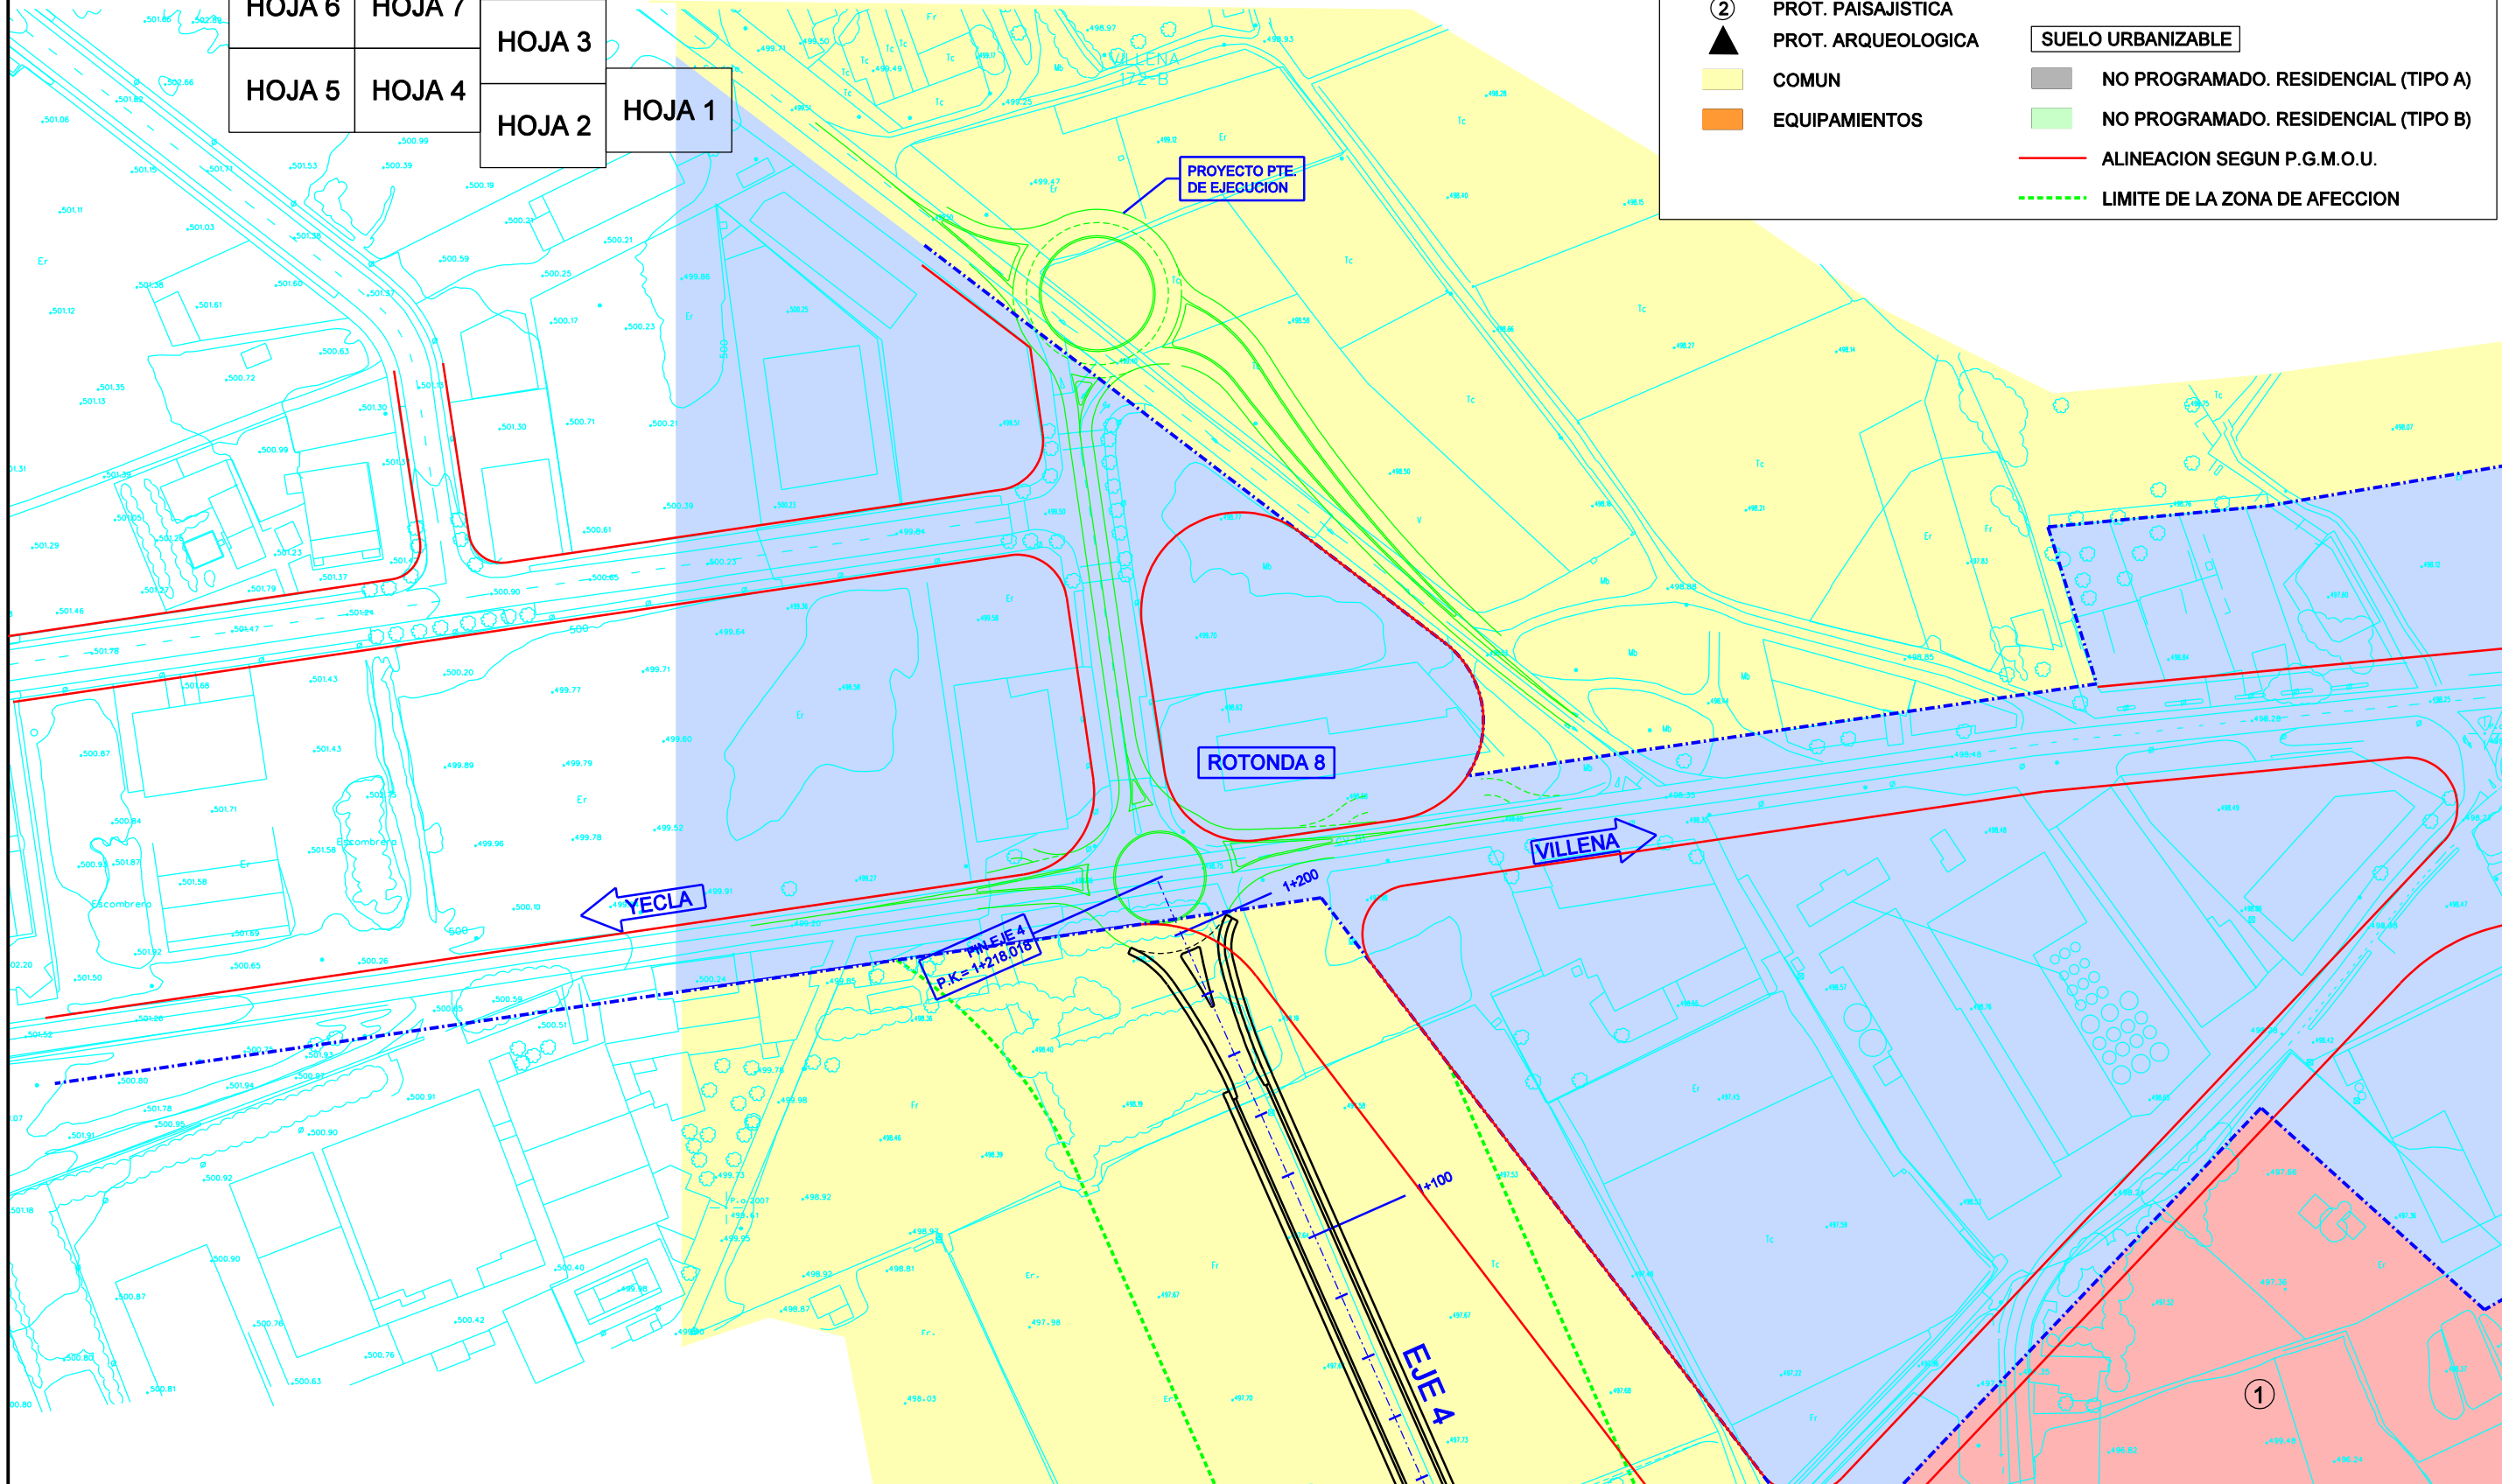

	CONSELLERIA D'INFRAESTRUCTURES I TRANSPORT		DIRECCIO GENERAL D'OBRES PUBLIQUES DIVISIO DE CARRETERES		OFICINA DEL PLA DE CARRETERES		ENGINEYER AUTOR DEL PROYECTO MAURICIO UBEDA MULLER		DIRECTOR DEL PROYECTO <i>B. Gonzalez Melia</i> BARBARA GONZALEZ MELIA	ESCALES 1:2000 NUMERICAS		TITOL COMPLEMENTARI PROYECTO BASICO DE LA RONDA SUROESTE DE VILLENIA (ALICANTE)	CLAU	NUM.	DESIGNACIO	DATA
	51-A-1761(2)		3 8 de 8		TRAZADO PLANTA GENERAL SOBRE PLANEAMIENTO		FEBRERO 2.003									