



- LIMPIEZA, INYECTADO Y RELLENO CON MORTERO DE CAL
- SANEADO Y RELLENO CON MORTERO DE CAL NATURAL
- ELIMINACION MORTERO CEMENTO, LIMPIEZA Y RELLENO CON MORTERO DE CAL NATURAL
- ▨ LIMPIEZA MANUAL Y MECANICA
- ELIMINACION DE CEMENTO, CAJEADO Y COLOCACION DE PIEDRA NUEVA
- SANEADO, LAS MUY DESCOHESIONADAS CAJEADO Y SUSTITUCION POR PIEDRA NUEVA
- REPOSICION DEL ELEMENTO INEXISTENTE COSIENDO LAS PIEZAS MEDIANTE VARILLAS ACERO INOXIDABLE
- CAJEADO Y COLOCACION DE NUEVO SILLAR
- LIMPIEZA, TRATAMIENTO FUNGICIDA Y COLOCACION DE LOS NUEVOS SILLARES
- CAJEADO Y COLOCACION DE PIEDRA NUEVA
- ELIMINACION DE LA MADERA Y COLOCACION DE PIEDRA
- ▲ ELIMINACION, LIMPIEZA Y COLOCACION DE MORTERO DE CAL NATURAL
- ▲ ELIMINACION, LIMPIEZA Y TRATAMIENTO

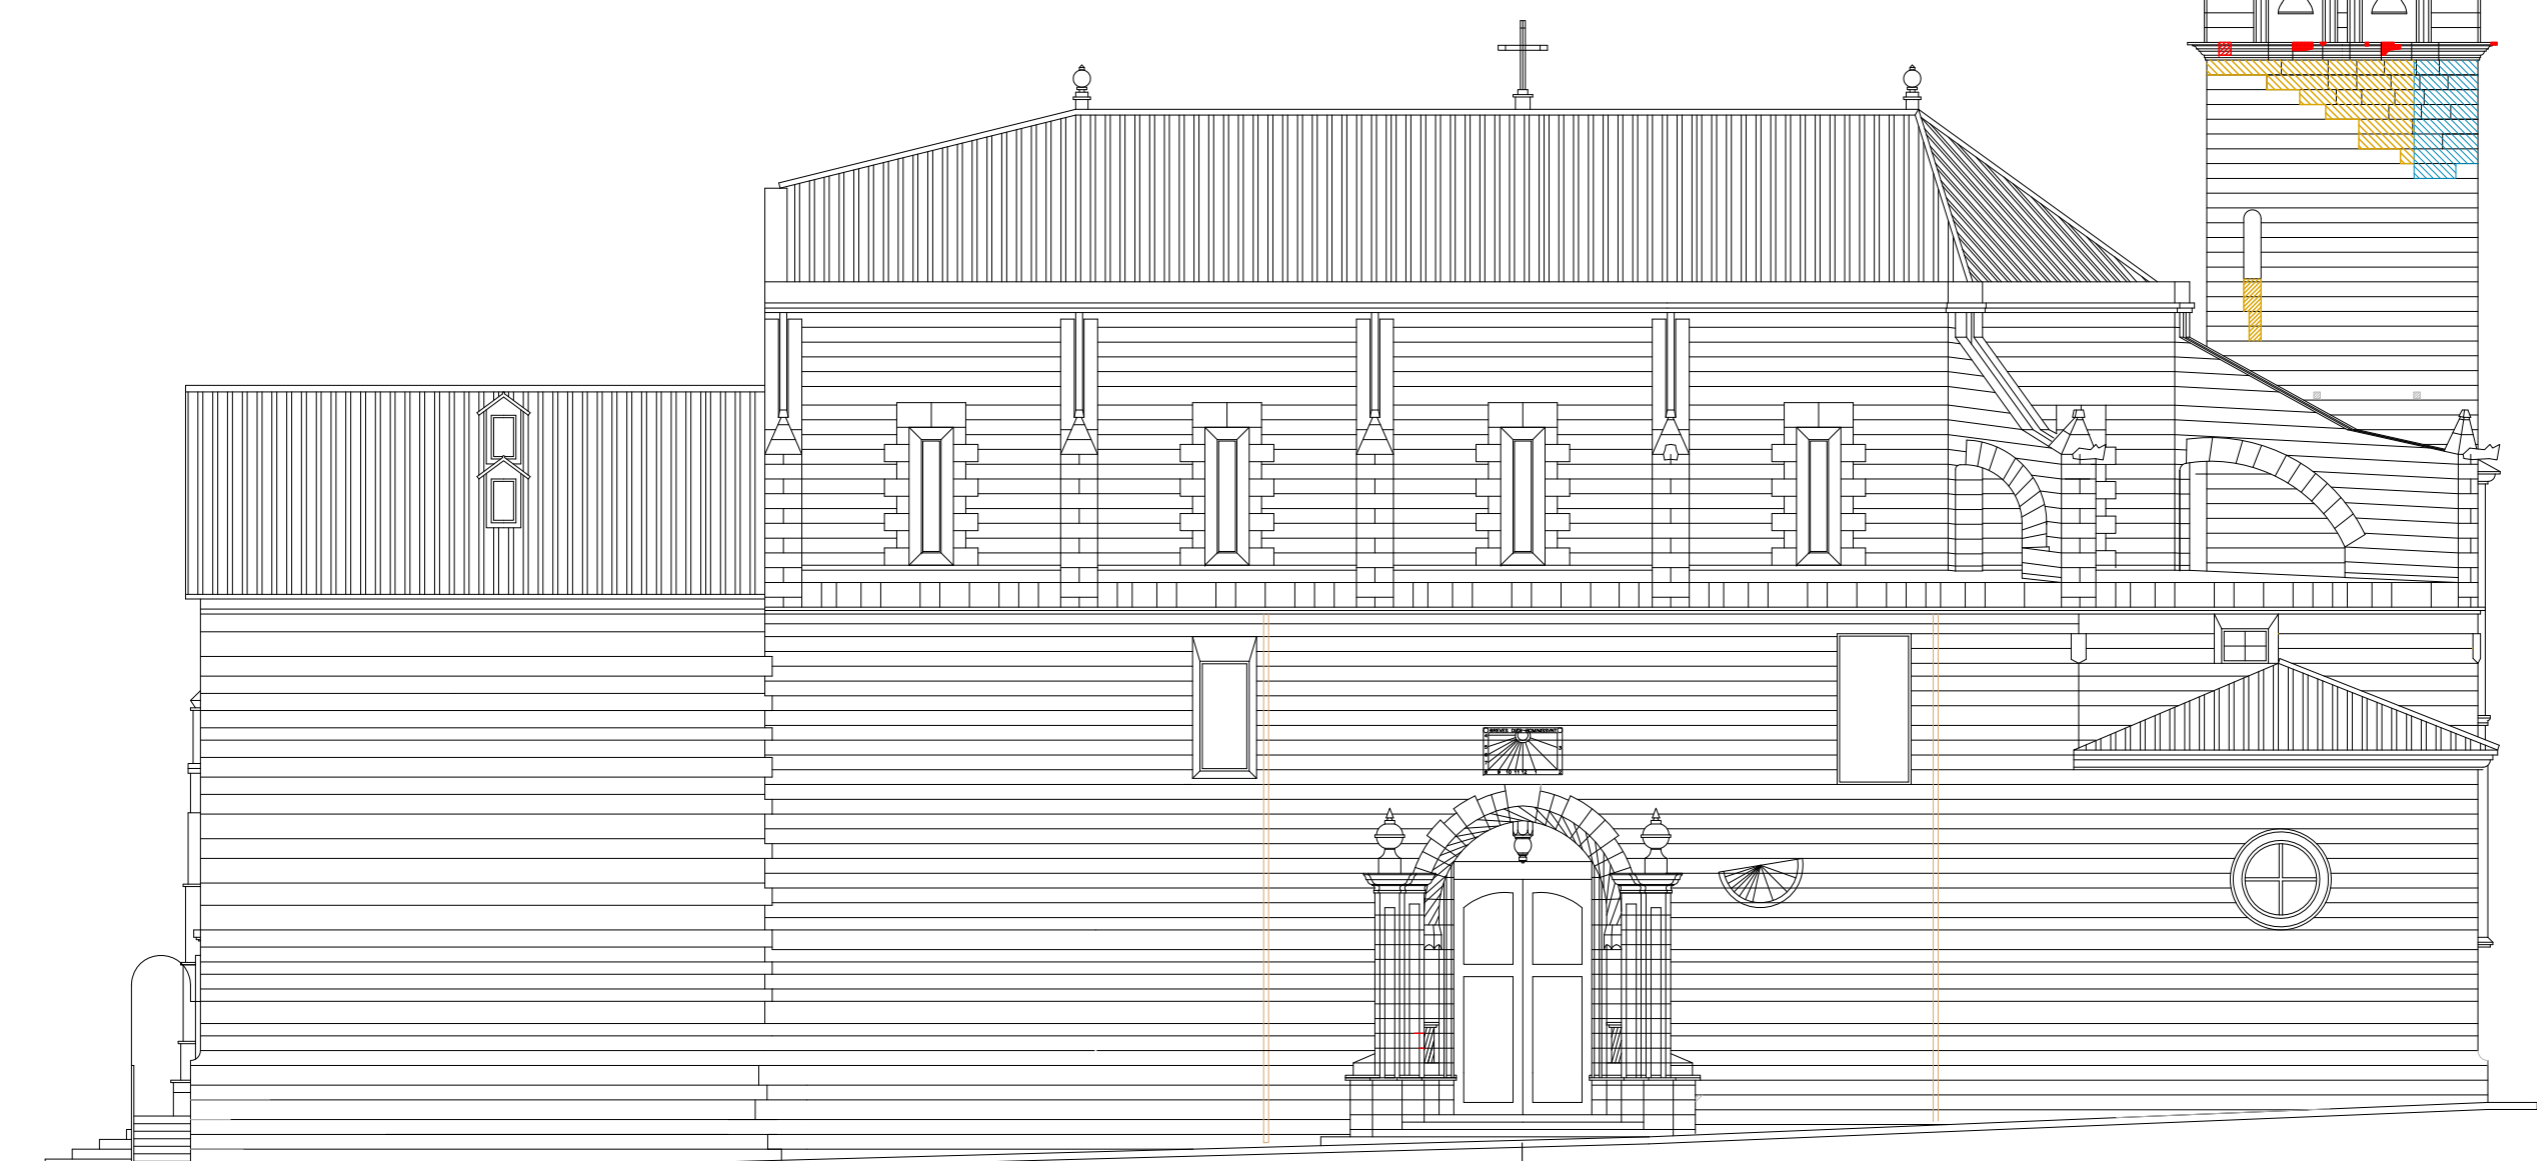

CARTODALIA ARQUITECTOS
 Colegiado N° 9411 C.O.A.C.V.
 Cl. S. Antón, 4 -VILLENÁ-
 Tif. 96 580 27 19
 Fax. 96 581 71 52
 e-mail: cartodalia@cartodalia.com

132710PBE

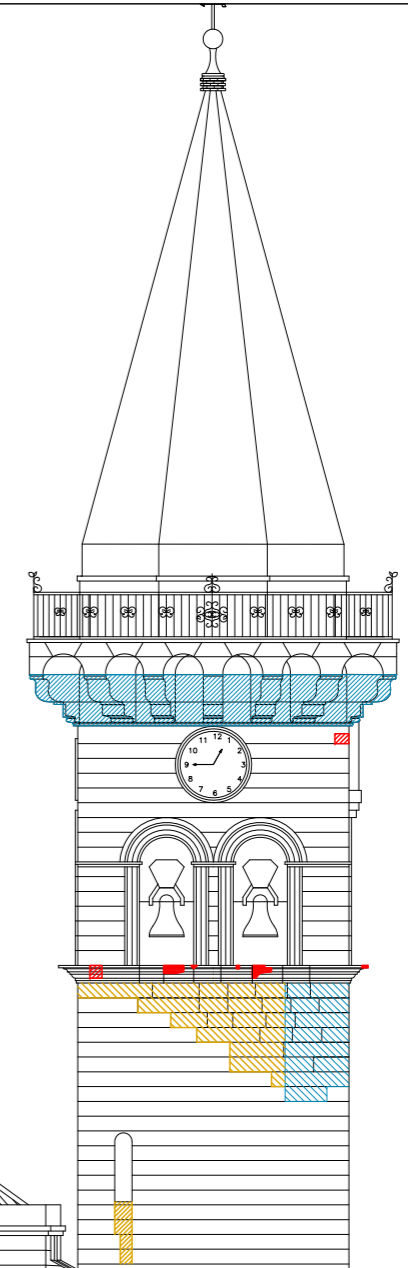

Título: **PROYECTO DE CONSERVACIÓN Y RESTAURACIÓN DE LAS FACHADAS DE LA IGLESIA ARCIPRESTAL DE SANTIAGO**

Plano: **FASE 2: ACTUACIONES. PLAZA DE SANTIAGO**

Emplazamiento: **VILLENÁ (ALICANTE)** Promotor: **IGLESIA ARCIPRESTAL DE SANTIAGO**
 PLAZA DE SANTIAGO - C/ RAMÓN Y CAJAL
 C/ MARQUES DE VILLORES

Delineado:	Verificado:
Javier Cabanes García	Tomás Navarro Rodríguez
Modificado:	Comentarios:

Edición	N° Plano:
1ª	12

Fecha:	Escala:
19/05 2015	1/150

EL ARQUITECTO
TOMÁS NAVARRO RODRÍGUEZ
 COLEGIADO N° 3.198
 EN REPRESENTACIÓN DE
 CARTODALIA ARQUITECTOS
 COLEGIADO N° 9.411

La propiedad intelectual del presente documento pertenece a los arriba firmantes. Queda prohibida la utilización total o parcial por terceros, así como cualquier modificación sin la autorización expresa de los autores.