




C/ MARQUES DE VILLORES

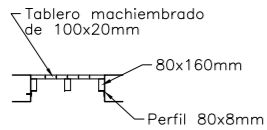


DETALLE FORJADO +24,50

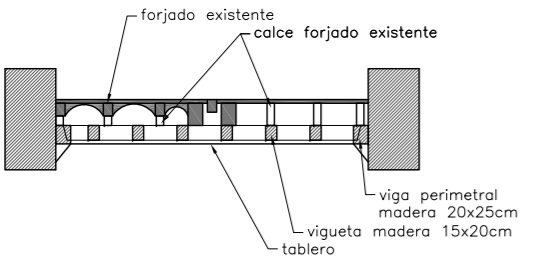


DETALLE FORJADO +29,00

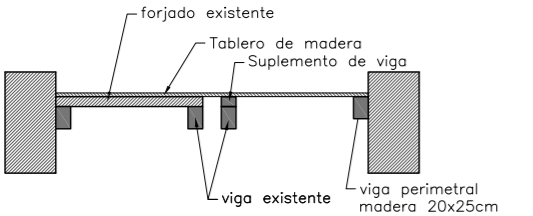


DETALLE FORJADO +32,00

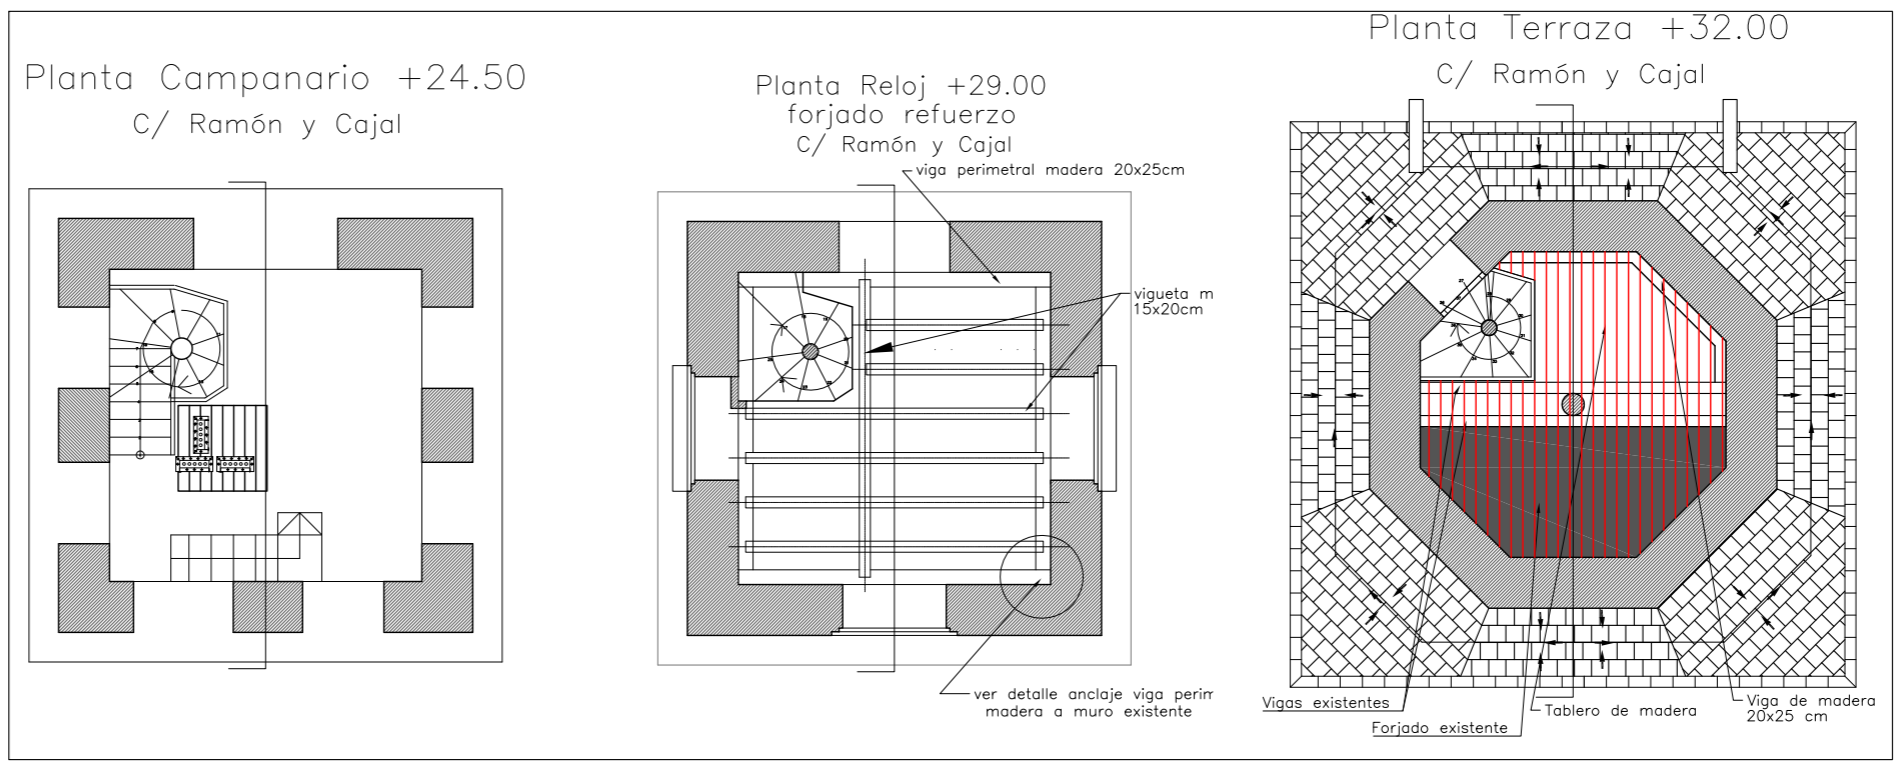

ESTRUCTURA MODIFICADA

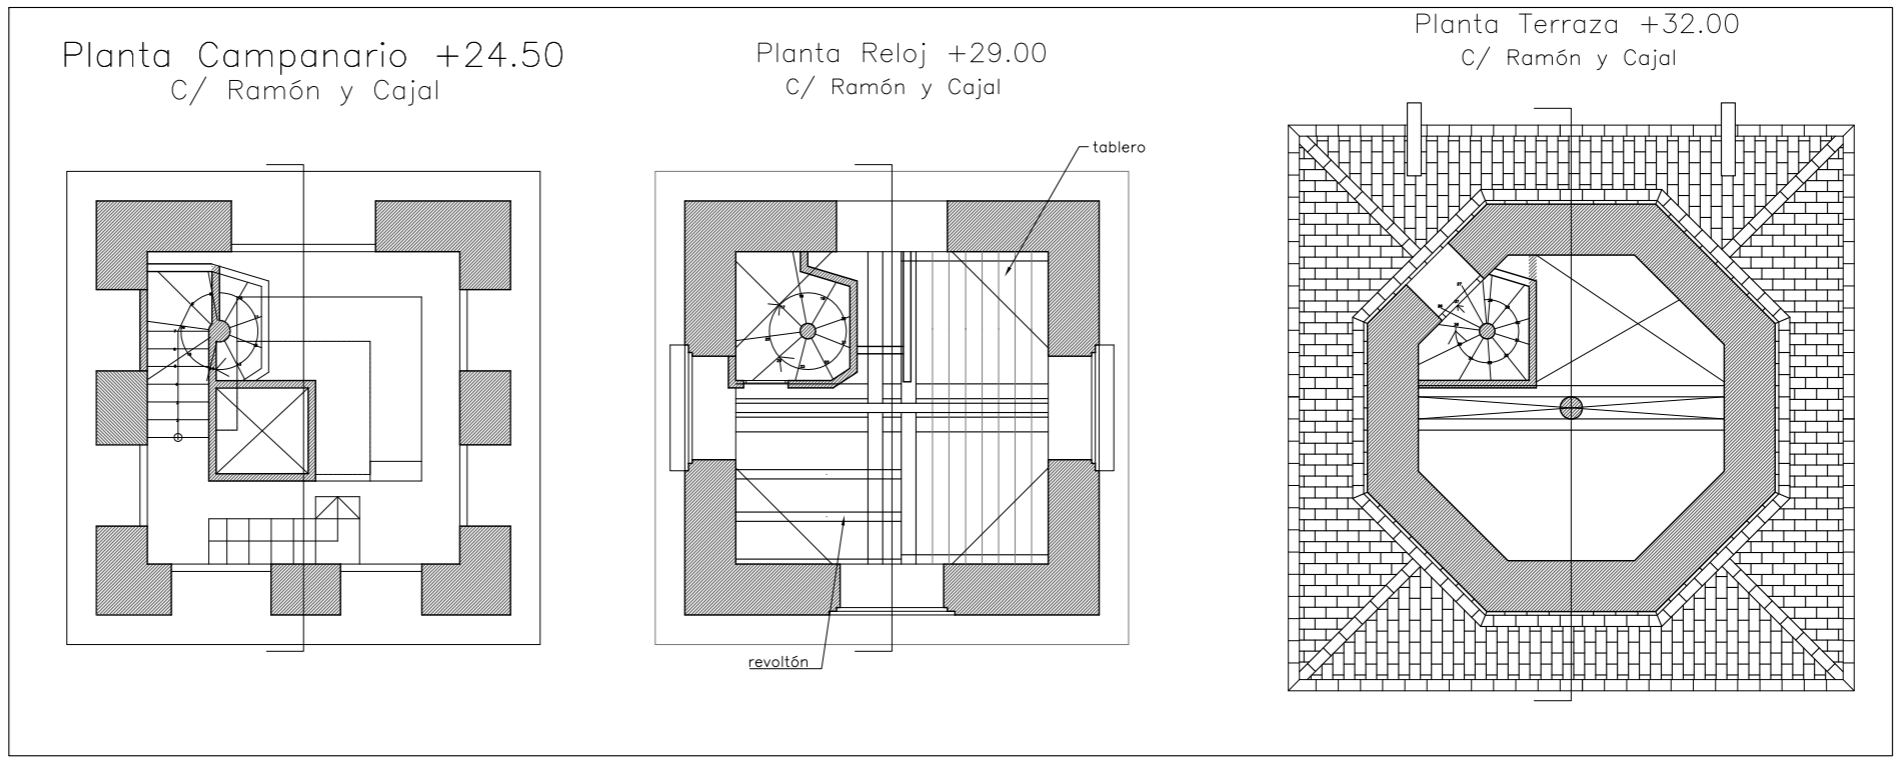

ESTRUCTURA ACTUAL

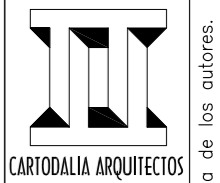

Colegiado N° 9411 C.O.A.C.V.
Cl. S. Antón, 4 -VILLENA-
Tif. 96 580 27 19
Fax. 96 581 71 52
e-mail: cartodalia@cartodalia.com

132710PBE



Título: PROYECTO BÁSICO Y DE EJECUCIÓN DE RESTAURACIÓN DE TORRE CAMPANARIO DE LA IGLESIA ARCIPRESTAL DE SANTIAGO
Plano: FASE 1: DETALLES ESTRUCTURA 1
Emplazamiento: VILLENA (ALICANTE) - C/ RAMÓN Y CAJAL - C/ MARQUES DE VILLORES
Promotor: IGLESIA ARCIPRESTAL DE SANTIAGO

Delineado:	Verificado:
Javier Cabanes García	Tomás Navarro Rodríguez
Modificado:	Comentarios:

Edición	N° Plano:
1ª	4

Fecha:	Escala:
19/05 2015	1/100

EL ARQUITECTO
TOMÁS NAVARRO RODRÍGUEZ
COLEGIADO N° 3.198
EN REPRESENTACIÓN DE
CARTODALIA ARQUITECTOS
COLEGIADO N° 9.411

La propiedad intelectual del presente documento pertenece a los arriba firmantes. Queda prohibida la utilización total o parcial por terceros, así como cualquier modificación sin la autorización expresa de los autores.