



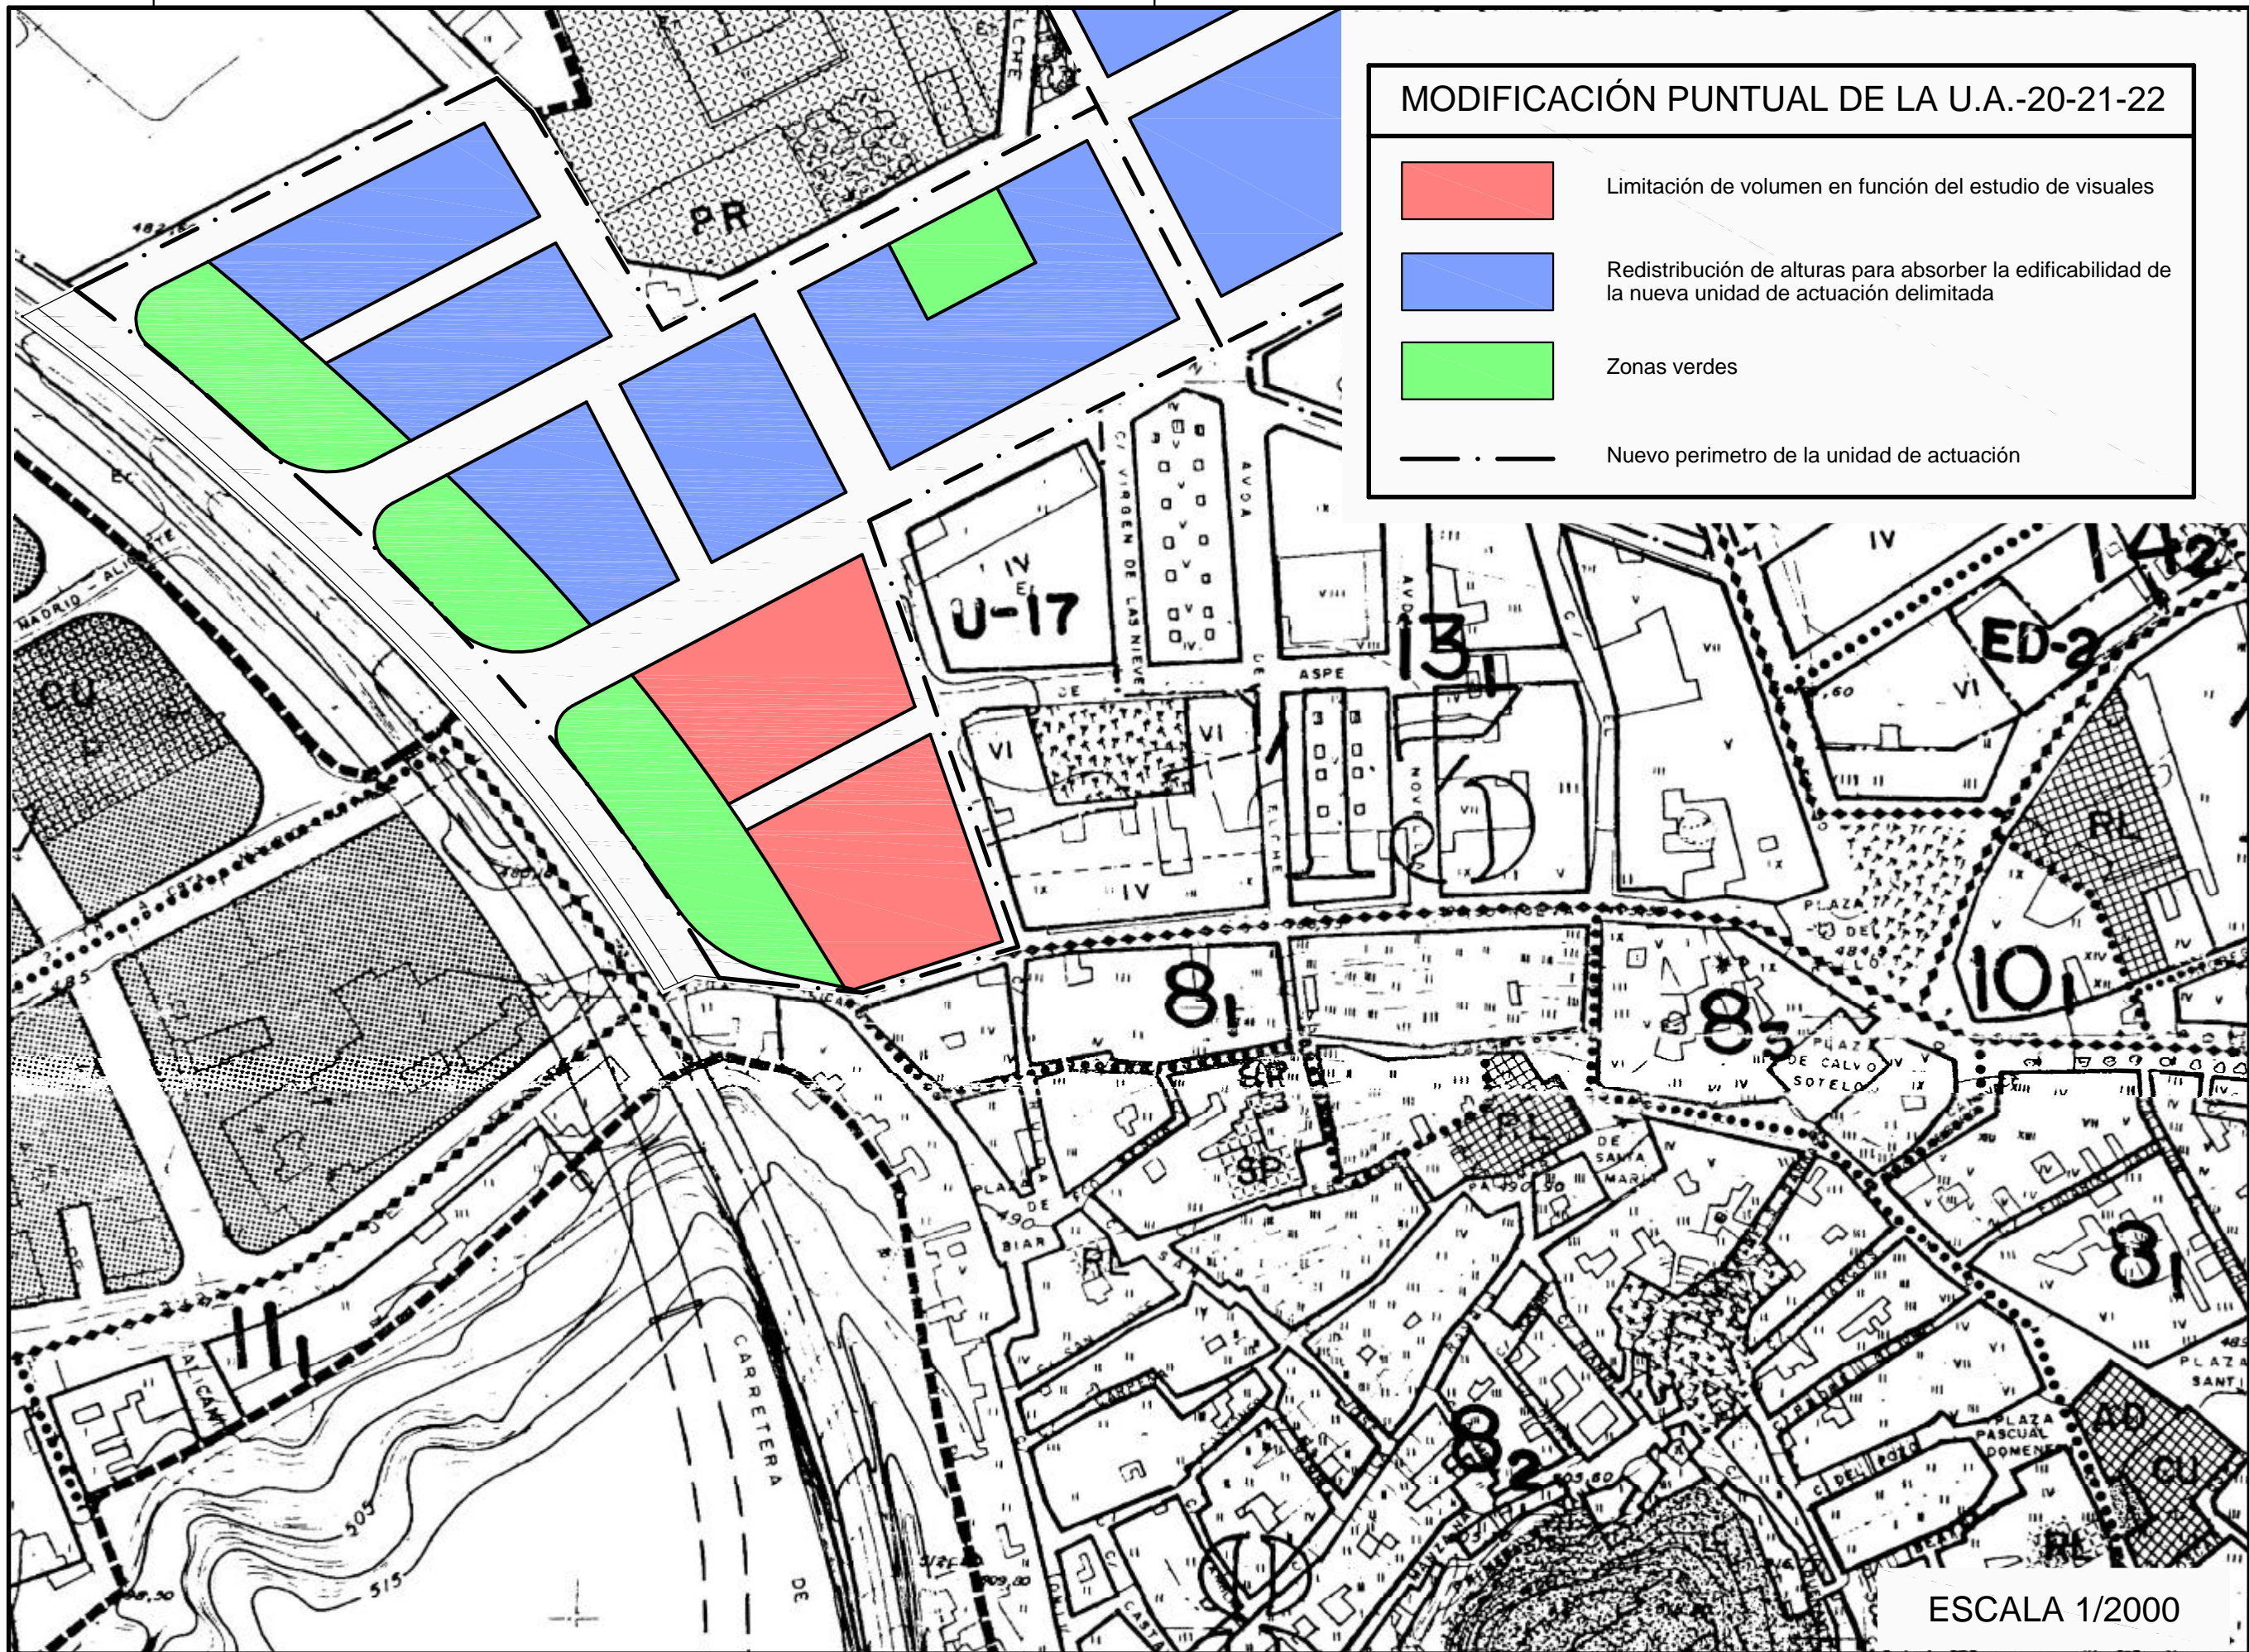


# MODIFICACIÓN PUNTUAL DE LA U.A.-20-21-22

-  Limitación de volumen en función del estudio de visuales
-  Redistribución de alturas para absorber la edificabilidad de la nueva unidad de actuación delimitada
-  Zonas verdes
-  Nuevo perímetro de la unidad de actuación

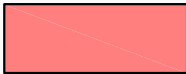

ESCALA 1/2000