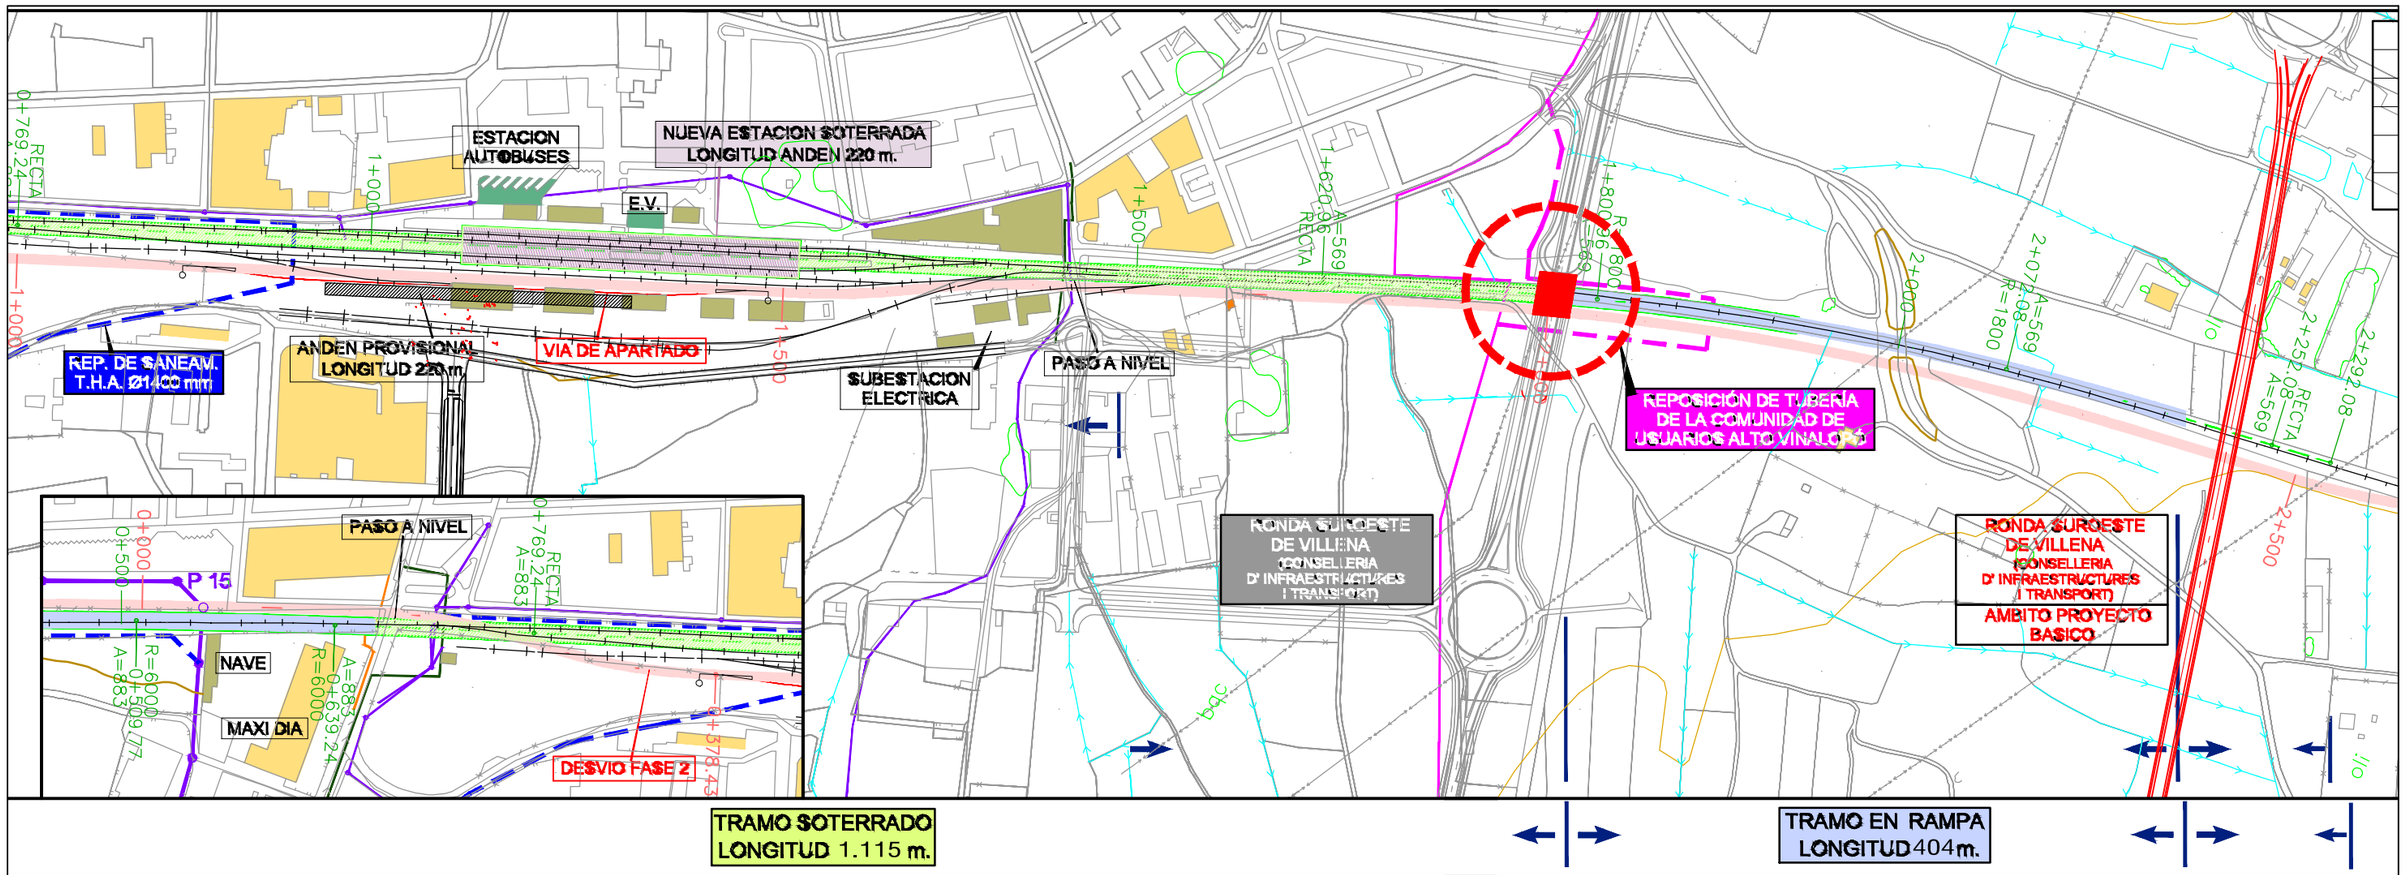

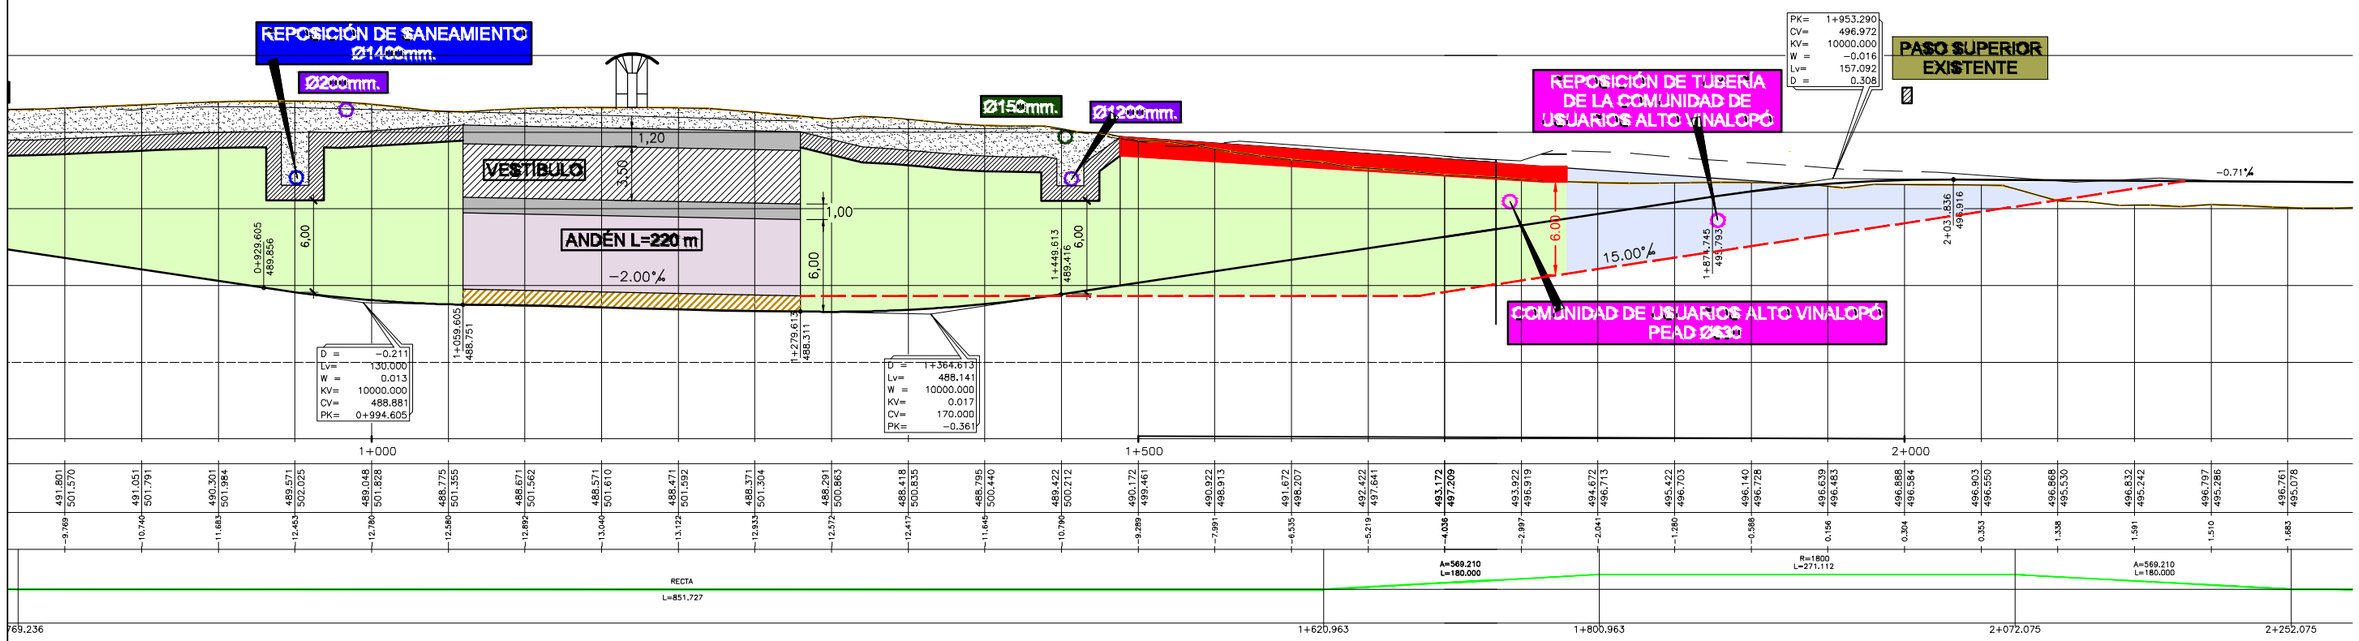

M.I.AYUNTAMIENTO DE VILLENA DEPARTAMENTO DE URBANISMO - AREA DE CARTOGRAFIA	Delineante Municipal VICENTE T. SANJUAN AMOROS	PROPUESTA: INTEGRACION URBANA DEL FERROCARRIL EN VILLENA	DESIGNACIÓN DEL PLANO: PLANTA Y PERFIL PROPUESTA PASO CIRCUNVALACION SUR	Expdte. s/n Escala: H= 1/4000 V= 1/400	Fecha: OCTUBRE 2017 Número: 01